

ΕΦΗΜΕΡΙΣ ΤΗΣ ΚΥΒΕΡΝΗΣΕΩΣ
ΤΗΣ ΕΛΛΗΝΙΚΗΣ ΔΗΜΟΚΡΑΤΙΑΣ

ΑΘΗΝΑ 19 ΝΟΕΜΒΡΙΟΥ 1986	ΤΕΥΧΟΣ ΤΕΤΑΡΤΟ	ΑΡΙΘΜΟΣ ΦΥΛΛΟΥ 1116

ΠΕΡΙΕΧΟΜΕΝΑ

ΑΠΑΛΛΟΤΡΙΩΣΕΙΣ
ΑΠΟΦΑΣΕΙΣ

ΠΟΛΕΟΔΟΜΙΑ
ΑΠΟΦΑΣΕΙΣ

ΑΝΑΚΟΙΝΩΣΕΙΣ

ΑΠΑΛΛΟΤΡΙΩΣΕΙΣ
ΑΠΟΦΑΣΕΙΣ

Αριθ. Π. 7234/2088 (1)

Αναγκαστική απαλλοτρίωση έκτασης για την ανέγερση διδακτηρίου του Λυκείου Μελισσίων Αττικής.

ΟΙ ΥΠΟΥΡΓΟΙ ΕΘΝ. ΠΑΙΔΕΙΑΣ ΚΑΙ ΘΡΗΣΚΕΥΜΑΤΩΝ ΚΑΙ ΟΙΚΟΝΟΜΙΚΩΝ

Εχοντας υπόψη:

1. Τις διατάξεις του Ν. Δ/τος 797/1971 «περί αναγκαστικών απαλλοτριώσεων», σε συνδυασμό με τις διατάξεις του Β. Δ/τος 139/1971 «περί της αρμοδιότητος των Νομαρχών προς κήρυξιν αναγκαστικών τινων απαλλοτριώσεων».

2. Τις διατάξεις του άρθρου 17 του Α. Ν. 627/1968 «περί Οργανισμού Σχολικών Κτιρίων», σε συνδυασμό με τις διατάξεις του Ν. 513/1976.

3. Το από 10.6.86 απόσπασμα πρακτικού από τη συνεδρίαση με αριθμό 1545 του Διοικητικού Συμβουλίου του Οργανισμού Σχολικών Κτιρίων.

4. Το από 5.2.86 πρακτικό καταλληλότητας της απαλλοτριούμενης έκτασης, που καταρτίστηκε από την κατά Νόμο Επιτροπή, αποφασίζουμε:

Κηρύσσουμε την αναγκαστική απαλλοτρίωση, για λόγους δημόσιας ωφέλειας και ειδικότερα, για την ανέγερση διδακτηρίου του Λυκείου Μελισσίων Αττικής, έκτασης συνολικού εμβαδού 6500 τετ. μέτρα που βρίσκεται στη Κοινότητα Μελισσίων Νομού Αττικής, μεταξύ των οδών Πόντου και Δημ. Ψαθά (Ο.Τ. 170) και εικονίζεται με κλίμακα 1:500 και με τα στοιχεία Α-Β-Γ-Δ-Ε-Ζ-Η-Θ-Ι-Κ-Λ-Μ-Ν-Α στο από Ιουλίου 1986 και με αριθμό 701 κτηματολογικό διάγραμμα πίνακα του τοπογράφου πολιτικού μηχανικού Γεώργιου Μοσχολέα, το οποίο έχει θεωρήσει για τη Δ/νση γηπέδων του Οργανισμού Σχολικών Κτιρίων ο τοπογράφος Μηχανικός Γεώργιος Μορφόπουλος.

Στην έκταση που απαλλοτριώνεται προβάλλουν δικαιώματα κυριότητας οι:

1) καπόλα Ελένη του Λάμπρου, 2) Παπαδοπούλου Αγγελική του Γεωργίου κλπ.

Η απαλλοτρίωση κηρύσσεται υπερ και με δαπάνη του Οργανισμού Σχολικών Κτιρίων.

Η απόφαση αυτή να δημοσιευθεί στην Εφημερίδα της Κυβερνήσεως.

Αθήνα, 10 Νοεμβρίου 1986

ΟΙ ΥΠΟΥΡΓΟΙ

ΕΘΝ. ΠΑΙΔΕΙΑΣ & ΘΡΗΣΚ/ΤΩΝ	ΟΙΚΟΝΟΜΙΚΩΝ
ΑΝΤ. ΤΡΙΤΣΗΣ	**ΔΗΜ. ΤΣΟΒΟΛΑΣ**

Αριθ. Π. 7236/2089 (2)

Αναγκαστική απαλλοτρίωση έκτασης για την ανέγερση διδακτηρίου του 7ου Δημοτικού Σχολείου Ηρακλείου Αττικής.

ΟΙ ΥΠΟΥΡΓΟΙ
ΕΘΝ. ΠΑΙΔΕΙΑΣ ΚΑΙ ΘΡΗΣΚΕΥΜΑΤΩΝ
ΚΑΙ ΟΙΚΟΝΟΜΙΚΩΝ

Έχοντας υπόψη:

1. Τις διατάξεις του Ν. Δ/τος 797/1971 «περί αναγκαστικών απαλλοτριώσεων», σε συνδυασμό με τις διατάξεις του Β. Δ/τος 139/1971 «περί της αρμοδιότητος των Νομαρχών προς κήρυξιν αναγκαστικών τινων απαλλοτριώσεων».

2. Τις διατάξεις του άρθρου 17 του Α. Ν. 627/1968 «περί Οργανισμού Σχολικών Κτιρίων», σε συνδυασμό με τις διατάξεις του Ν. 513/1976.

3. Το από 27.5.1986 απόσπασμα πρακτικού από τη συνεδρίαση με αριθμό 1543 του Διοικητικού Συμβουλίου του Οργανισμού Σχολικών Κτιρίων.

4. Το από 7.11.1983 πρακτικό καταλληλότητας της απαλλοτριούμενης έκτασης, που καταρτίστηκε από την κατά Νόμο Επιτροπή, αποφασίζουμε:

Κηρύσσουμε την αναγκαστική απαλλοτρίωση, για λόγους δημόσιας ωφέλειας και ειδικώτερα, για την ανέγερση διδακτηρίου του 7ου Δημοτικού Σχολείου Ηρακλείου, έκτασης συνολικού εμβαδού 2117,60 τετ. μέτρα που βρίσκεται στη περιοχή του Δήμου Ηρακλείου Αττικής, μεταξύ των οδών Βασ. Λογοθετίδη, Νικ. Καζαντζάκη και Ιωάννου Παπαϊωάννου (Ο.Τ. 405) και εικονίζεται με κλίμακα 1:200 και με τα στοιχεία Β-Σ-Ν-Ξ-Γ-Θ-Η-Κ-Μ-Ρ-Λ-Β στο από Νοεμβρίου 1973 και με αριθμό 47 κτηματολογικό διάγραμμα πίνακα του τοπογράφου μηχανικού του Ο.Σ.Κ. Δημήτριου Λειβαδάρα, το οποίο έχει θεωρήσει ο Προϊστάμενος Υπηρεσίας Μελετών Αθαν. Παππάς.

Στην έκταση που απαλλοτριώνεται προβάλλουν δικαιώματα κυριότητας οι:

1) Εμμαν. Ζησιμόπουλος, 2) Κων/νος Ζησιμόπουλος κλπ.

Η απαλλοτρίωση κηρύσσεται υπερ και με δαπάνη του Οργανισμού Σχολικών Κτιρίων.

Η απόφαση αυτή να δημοσιευθεί στην Εφημερίδα της Κυβερνήσεως.

Αθήνα, 10 Νοεμβρίου 1986

ΟΙ ΥΠΟΥΡΓΟΙ

ΕΘΝ. ΠΑΙΔΕΙΑΣ & ΘΡΗΣΚ/ΤΩΝ
ΑΝΤ. ΤΡΙΤΣΗΣ

ΟΙΚΟΝΟΜΙΚΩΝ
ΔΗΜ. ΤΣΟΒΟΛΑΣ

Αριθ. Π7238/2091 (3)

Αναγκαστική απαλλοτρίωση έκτασης για την ανέγερση διδακτηρίου Νηπιαγωγείου στο Δήμο νέων Λιοσίων Αττικής.

ΟΙ ΥΠΟΥΡΓΟΙ
ΕΘΝ. ΠΑΙΔΕΙΑΣ ΚΑΙ ΘΡΗΣΚΕΥΜΑΤΩΝ
ΚΑΙ ΟΙΚΟΝΟΜΙΚΩΝ

Έχοντας υπόψη:

1. Τις διατάξεις του Ν. Δ/τος 797/1971 «περί αναγκαστικών απαλλοτριώσεων», σε συνδυασμό με τις διατάξεις του Β. Δ/τος 139/1971 «περί της αρμοδιότητος των Νομαρχών προς κήρυξιν αναγκαστικών τινων απαλλοτριώσεων».

2. Τις διατάξεις του άρθρου 17 του Α. Ν. 627/1968 «περί Οργανισμού Σχολικών Κτιρίων», σε συνδυασμό με τις διατάξεις του Ν. 513/1976.

3. Το από 3.6.86 απόσπασμα πρακτικού από τη συνεδρίαση με αριθμό 1544 του Διοικητικού Συμβουλίου του Οργανισμού Σχολικών Κτιρίων.

4. Το από 18.2.85 πρακτικό καταλληλότητας της απαλλοτριούμενης έκτασης, που καταρτίστηκε από την κατά Νόμο Επιτροπή, αποφασίζουμε:

Κηρύσσουμε την αναγκαστική απαλλοτρίωση, για λόγους δημόσιας ωφέλειας και ειδικότερα, για την ανέγερση διδακτηρίου Νηπιαγωγείου στο Δήμο Νέων Λιοσίων, έκτασης συνολικού εμβαδού 1079 τετ. μέτρα που βρίσκεται στην περιοχή Μιχελή του Δήμου Νέων Λιοσίων Αττικής, μεταξύ των οδών Αώου, Τρικάλων και Πρεβέζης και εικονίζεται με κλίμακα 1:200 και με τα στοιχεία Α-Β-Γ-Δ-Α στα συνταχθέντα τον Ιούνιο 1986 και με αριθμό 691 κτηματολογικό διάγραμμα - πίνακα, που έχουν συντάξει οι τοπογράφοι μηχανικοί Νικολαΐδης Αλέκος και Κωστάκης Ανδρέας και έχει θεωρήσει για τη Διεύθυνση Γηπέδων του Οργανισμού Σχολικών Κτιρίων ο τοπογράφος μηχανικός Γεώργιος Μορφόπουλος.

Στην έκταση που απαλλοτριώνεται προβάλλουν δικαιώματα κυριότητας οι:

1) Πηλιχός Σπύρος του Γεωργίου, 2) Κορρές Ελευθέριος του Γεωργίου κλπ.

Η απαλλοτρίωση κηρύσσεται υπερ και με δαπάνη του Οργανισμού Σχολικών Κτιρίων.

Η απόφαση αυτή να δημοσιευθεί στην Εφημερίδα της Κυβερνήσεως.

Αθήνα, 10 Νοεμβρίου 1986

ΟΙ ΥΠΟΥΡΓΟΙ

ΕΘΝ. ΠΑΙΔΕΙΑΣ & ΘΡΗΣΚ/ΤΩΝ
ΑΝΤ. ΤΡΙΤΣΗΣ

ΟΙΚΟΝΟΜΙΚΩΝ
ΔΗΜ. ΤΣΟΒΟΛΑΣ

Αριθ. Π. 7232/2082 (4)

Αναγκαστική απαλλοτρίωση έκτασης για την ανέγερση διδακτηρίου του 9ου Δημοτικού Σχολείου και 8ου Νηπιαγωγείου Παλαιού Φαλήρου.

ΟΙ ΥΠΟΥΡΓΟΙ
ΕΘΝ. ΠΑΙΔΕΙΑΣ ΚΑΙ ΘΡΗΣΚΕΥΜΑΤΩΝ
ΚΑΙ ΟΙΚΟΝΟΜΙΚΩΝ

Έχοντας υπόψη:

1. Τις διατάξεις του Ν. Δ/τος 797/1971 «περί αναγκαστικών απαλλοτριώσεων», σε συνδυασμό με τις διατάξεις του Β. Δ/τος 139/1971 «περί της αρμοδιότητος των Νομαρχών προς κήρυξιν αναγκαστικών τινων απαλλοτριώσεων».

2. Τις διατάξεις του άρθρου 17 του Α. Ν. 627/1928 «περί Οργανισμού Σχολικών Κτιρίων», σε συνδυασμό με τις διατάξεις του Ν. 513/1976.

3. Το από 15.7.86 απόσπασμα πρακτικού από τη συνεδρίαση με αριθμό 1550/86 του Διοικητικού Συμβουλίου του Οργανισμού Σχολικών Κτιρίων.

4. Το από 21.11.85 πρακτικό καταλληλότητας της απαλλοτριούμενης έκτασης, που καταρτίστηκε από την κατά Νόμο Επιτροπή, αποφασίζουμε:

Κηρύσσουμε την αναγκαστική απαλλοτρίωση, για λόγους δημόσιας ωφέλειας και ειδικότερα, για την ανέγερση διδακτηρίου του 9ου Δημοτικού Σχολείου και 8ου Νηπιαγωγείου Παλαιού Φαλήρου, έκτασης συνολικού εμβαδού 4.884,50 τετ. μέτρα που βρίσκεται στις οδούς Χαρίτων, Αγ. Κυριαχής και Ζεφύρου του Δήμου Παλαιού Φαλήρου και εικονίζεται με στοιχεία Α-Β-Μ-Η-Ζ-Ε-Α στο με κλίμακα 1:200 και αριθμό 699 κτηματολογικό διάγραμμα-πίνακα, που έχει συντάξει τον Ιούλιο 1986 ο Πολιτικός υπομηχανικός του Δήμου Παλαιού Φαλήρου Γεράσιμος Μοσχόπουλος και έχει θεωρήσει για τη Διεύθυνση Γηπέδων του Οργανισμού Σχολικών κτιρίων ο Τοπογράφος Μηχανικός Γεώργιος Μορφόπουλος.

Στην έκταση που απαλλοτριώνεται προβάλλουν δικαιώματα κυριότητας οι:

1) Οικονόμου Ιωάννης, Αθανασοπούλου Αικατερίνη του Δημητρίου κ.λ.π.

Η απαλλοτρίωση κηρύσσεται υπερ και με δαπάνη του Οργανισμού Σχολικών Κτιρίων.

Η απόφαση αυτή να δημοσιευθεί στην Εφημερίδα της Κυβερνήσεως.

Αθήνα, 10 Νοεμβρίου 1986

ΟΙ ΥΠΟΥΡΓΟΙ

ΕΘΝ. ΠΑΙΔΕΙΑΣ & ΘΡΗΣΚ/ΤΩΝ
ΑΝΤ. ΤΡΙΤΣΗΣ

ΟΙΚΟΝΟΜΙΚΩΝ
ΔΗΜ. ΤΣΟΒΟΛΑΣ

Αριθ. 1573 (5)

Κήρυξη ως αναδασωτέας εκτάσεως 1,136 στρεμμάτων, στη θέση «Μόρφα - Δηλεσίου» - Σχηματαρίου Ν. Βοιωτίας.

Η ΝΟΜΑΡΧΗΣ ΒΟΙΩΤΙΑΣ

Έχοντας υπόψη:

1. Τις διατάξεις του άρθρου 117 παρ. 3 του Συντάγματος της Χώρας.

2. Τις διατάξεις για διοικητική αποκέντρωση.

3. Τις διατάξεις του Ν. 998/79 «περί προστασίας των δασών και των δασικών εν γένει εκτάσεων της Χώρας» και ειδικότερα:

α) Του άρθρου 41 παρ. 1.

β) Του άρθρου 38 παρ. 1.

4. Τις διαταγές του Υπουργείου Γεωργίας:

α) 160417/1180/8.7.80.

β) 182447/3049/24.9.80.

5. Την αριθ. 3422/31.10.1986 πρόταση του Δασαρχείου Θηβών περί κηρύξεως ως αναδασωτέας της αναφερομένης στο θέμα εκτάσεως που καλυπτόταν από χαλέπιο πεύκη και αποψιλώθηκε παράνομα, αποφασίζουμε:

Κηρύσσουμε αναδασωτέα, με σκοπό τη διατήρηση του δασικού χαρακτήρα, την προστασία και αποκατάσταση της δασικής βλαστήσεως με φυσική αναγέννηση, τη συνιδιόκτητη δασική έκταση, εμβαδού χιλίων εκατόν τριάντα έξι (1.136) τετραγωνικών μέτρων που βρίσκεται στη θέση «Μόρφα Δηλεσίου» περιφερείας Κοινότητας Σχηματαρίου, προσδιορίζεται από τα στοιχεία Α Β Γ Δ Ε Ι Θ Ζ Η Α, όπως φαίνεται στο συνημμένο διάγραμμα που αποτελεί αναπόσπαστο μέρος της απόφασης αυτής και έχει όρια:

Ανατολικά: Με συνιδιόκτητο δάσος χαλεπίου πεύκης και παλαιό αγρό αγνώστου.

Δυτικά: Με αγρούς καλλιεργημένους, συνιδιόκτητο δάσος πεύκης και αγροτικό δρόμο.

Βόρεια: Με αγροτικό δρόμο.


Νότια: Με αγρούς και συνιδιόκτητο δάσος πεύκης.

Η απόφαση αυτή να δημοσιευθεί στην Εφημερίδα της Κυβερνήσεως, (άρθρο 41 παρ. 1 Ν.998/79).

Λιβαδειά, 12 Νοεμβρίου 1986

Η Νομάρχης

ΧΡΥΣΟΥΛΑ ΧΑΡΙΣΙΟΥ

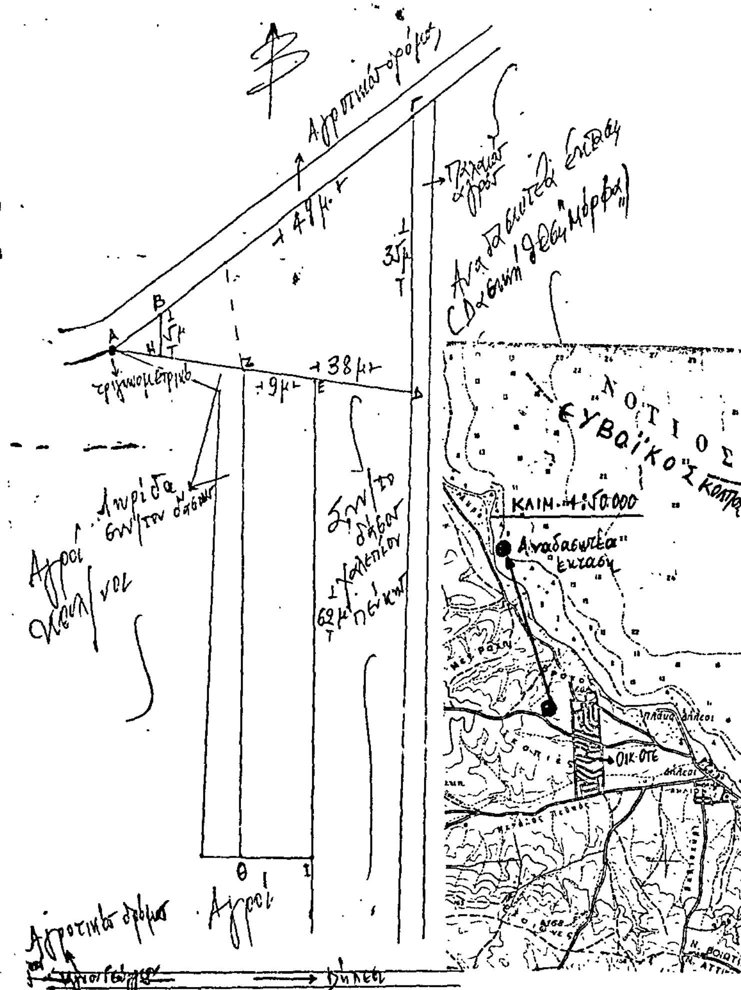

ΣΧΕΔΙΑΓΡΑΜΜΑ.

Συνιδιόκτητης δασικής έκτασης στη θέση «Μόρφα» Δηλεσίου - Κοινότητας Σχηματαρίου που εκχερσώθηκε στις 3/9/1986 και προτείνεται να κηρυχθεί αναδασωτέα.

ΚΛΙΜΑΚΑ 1:500.

Α---- ΗΑ: Εκχερσωθείσα συνιδ. δασική έκταση εμβαδού 1136 τ.μ.

Θήβα 21/10/1986.

Ο Συντάξας

Θεωρήθηκε

Ο Δασάρχης Θηβών

Δασολόγος

ΘΕΩΡΗΘΗΚΕ

Σύμφωνα με την αριθ. 1573/86 απόφασή μας.

Λιβαδειά, 12/11/86

Η Νομάρχης

ΧΡΥΣ[illegible]

Αριθ. 1574 (6)

Κήρυξη ως αναδασωτέας εκτάσεως 1,828 στρεμμάτων, στη θέση «Οικόπεδα ΟΤΕ Δηλεσίου» Σχηματαρίου Ν. Βοιωτίας.

Η ΝΟΜΑΡΧΗΣ ΒΟΙΩΤΙΑΣ

Έχοντας υπόψη:

1. Τις διατάξεις του άρθρου 117 παρ. 3 του Συντάγματος της Χώρας.
2. Τις διατάξεις για διοικητική αποκέντρωση.
3. Τις διατάξεις του Ν. 998/79 «περί προστασίας των δασών και των δασικών εν γένει εκτάσεων της Χώρας» και ειδικότερα:

α) Του άρθρου 41 παρ. 1.

β) Του άρθρου 38 παρ. 1.

4. Τις διαταγές του Υπουργείου Γεωργίας:

α) 160417/1180/8.7.80.

β) 182447/3049/24.9.80.

5. Την αριθ. 3423/31.10.1986 πρόταση του Δασαρχείου Θηβών περί κηρύξεως ως αναδασωτέας της αναφερομένης στο θέμα εκτάσεως που καλυπτόταν από χαλέπειο πεύκη και αποψιλώθηκε παράνομα, αποφασίζουμε:

Κηρύσσουμε αναδασωτέα, με σκοπό τη διατήρηση του δασικού χαρακτήρα, την προστασία και αποκατάσταση της δασικής βλαστήσεως με φυσική αναγέννηση, τη συνιδιόκτητη δασική έκταση, εμβαδού χιλίων οχτακοσίων είκοσι οχτώ (1828) τετραγωνικών μέτρων που βρίσκεται στη θέση «Οικόπεδα ΟΤΕ Δηλεσίου» της Κοινότητας Σχηματαρίου προσδιορίζεται από τα στοιχεία Α Β Γ Δ Ε Ζ Α όπως φαίνεται στο συνημμένο διάγραμμα που αποτελεί αναπόσπαστο μέρος της απόφασης αυτής και έχει όρια:


Ανατολικά Δυτικά, Βόρεια, Νότια:Γύρω-γύρω με συνιδιόκτητο δάσος χαλεπίου πεύκης περιοχής Κοινότητας Σχηματαρίου.


Η απόφαση αυτή να δημοσιευθεί στην Εφημερίδα της Κυβερνήσεως.

Λιβαδειά, 12 Νοεμβρίου 1986

Η Νομάρχης

ΧΡΥΣΟΥΛΑ ΧΑΡΙΣΙΟΥ

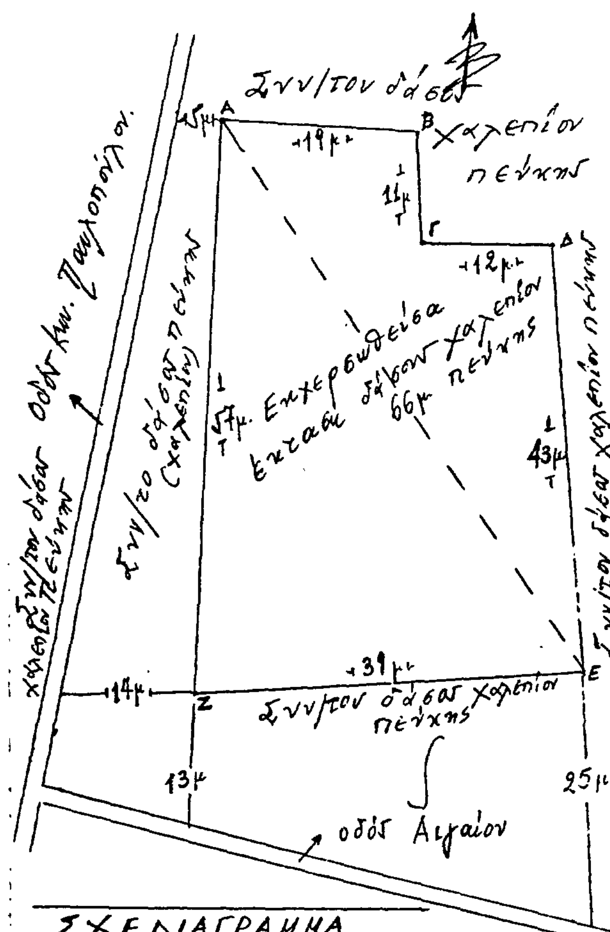

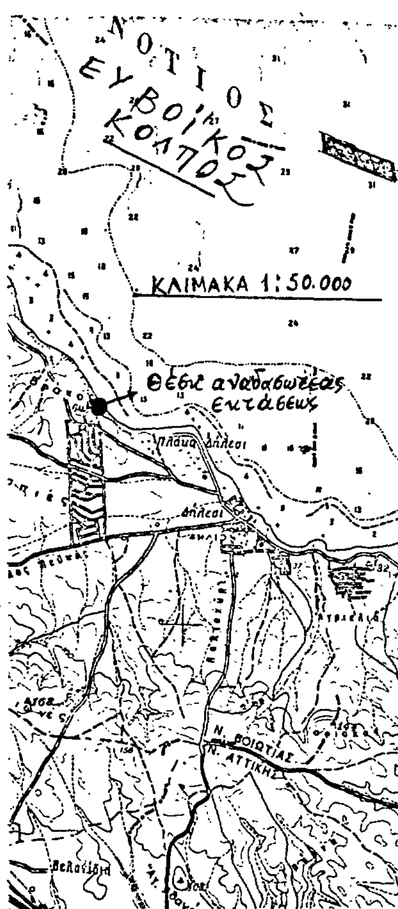

ΣΧΕΔΙΑΓΡΑΜΜΑ

Συνιδιόκτητης εκτάσεως δάσους χαλεπίου πεύκης στη θέση «Οικόπεδα Ο.Τ.Ε. Δηλεσίου» Κοινότητας Σχηματαρίου που εχερσώθηκε κατά μήνα Σεπτέμβριο 1986 και προτείνεται να κηρυχθεί αναδασωτέα.

ΚΛΙΜΑΚΑ 1:600

Α---ΖΑ: Εχερσωθείσα συν/τη έκταση του δάσους εμβαδού 1828 τ.μ.

Θήβα 27/10/1986 ΘΕΩΡΗΘΗΚΕ

Ο συντάξας Ο Δασάρχης Θηβών

ΘΕΩΡΗΘΗΚΕ

Σύμφωνα με την αριθ. 1574/86 απόφαση μας.

Λιβαδειά, 12/11/86

Η Νομάρχης

Αριθ. 6539 (7)

Δημιουργία ζώνης παραλίας στη θέση «ΑΓΙΑ ΦΩΤΙΑ» ΣΗΤΕΙΑΣ.

Ο ΝΟΜΑΡΧΗΣ ΛΑΣΙΘΙΟΥ

Έχοντας υπόψη:

1. Τις διατάξεις του άρθρου 6 του Α. Ν. 2344/1940 «περί αιγιαλού και παραλίας», όπως ισχύει μετά την τροποποίησή του με τις διατάξεις του άρθρου 13 του Ν. 1078/1980 και του άρθρου 23 του Ν. 1337/1983.

2. Τις διατάξεις της παραγράφου 9 του άρθρου 1 του κεφαλαίου Β' της Ο. 208/81/26.4.1982 (ΦΕΚ 214/26.4.1982 Τεύχος Β') κοινής απόφασης των Υπουργών Προεδρίας Κυβερνήσεως και Οικονομικών «Αναμόρφωση Συλλογικών Οργάνων Γνωμοδοτικής και Αποφασιστικής αρμοδιότητας του Υπουργείου Οικονομικών».

3. Την 890/12.3.1984 απόφασή μας (ΦΕΚ 302/3.5.84 Τ.Δ') σχετικά με τον καθορισμό των ορίων του αιγιαλού στη θέση «ΑΓΙΑ ΦΩΤΙΑ» ΣΗΤΕΙΑΣ.

4. Τις διατάξεις του άρθρου 1 παράγραφος 1 του Ν. 3200/1955 (97/Α/1955) «περί διοικητικής αποκεντρώσεως» σε συνδυασμό με τις διατάξεις του από 28.6.1955 Β. Δ/τος «περί εξαιρέσεως από της κατά το άρθρο 1 παρ. 1 του Ν. 3200/1955 αρμοδιότητος των Νομαρχών, αντικειμένων τινών αρμοδιότητος του Υπουργού Οικονομικών», του Β.Δ. 704/1970 και του άρθρου 1 παράγραφος 5 του Π.Δ. 71/25.2.1984, σχετικά με τη μεταβίβαση αρμοδιοτήτων του Υπουργού Οικονομικών στους Νομάρχες και στις περιφερειακές Αρχές διανομαρχιακού επιπέδου, αποφασίζουμε:

1. Επικυρώνουμε την από 23.8.1983 έκθεση της Επιτροπής καθορισμού των ορίων του αιγιαλού και παραλίας και θέσεων αμμοληψίας, καθώς και το από 22.8.1983 τοπογραφικό διάγραμμα, που την συνοδεύει, το οποίο συντάχτηκε από τον Κωστή Γ. Θεοδωράκη Αρχιτέκτονα μηχανικό, με κλίμακα 1:500 και θεωρήθηκε την 22.8.1983 από τη Διεύθυνση Τεχνικών Υπηρεσιών της Νομαρχίας ΛΑΣΙΘΙΟΥ, επί του οποίου η πιο πάνω Επιτροπή καθόρισε με κίτρινη γραμμή τα όρια της παραλίας στη θέση «ΑΓΙΑ ΦΩΤΙΑ» ΣΗΤΕΙΑΣ.

2. Η παρούσα απόφαση, μαζί με την έκθεση και το διάγραμμα, που προαναφέραμε, να δημοσιευθούν στην Εφημερίδα της Κυβερνήσεως, σύμφωνα με τις διατάξεις του άρθρου 13 του Ν. 1078/ 1980.

Άγιος Νικόλαος, 10 Νοεμβρίου 1986

Ο Νομάρχης
Γ. ΤΖΑΝΑΚΑΚΗΣ

ΕΚΘΕΣΗ
ΕΠΙΤΡΟΠΗΣ ΚΑΘΟΡΙΣΜΟΥ ΤΩΝ ΟΡΙΩΝ
ΤΟΥ ΑΙΓΙΑΛΟΥ ΚΑΙ ΠΑΡΑΛΙΑΣ

Η Επιτροπή καθορισμού των ορίων του αιγιαλού και παραλίας και θέσεων αμμοληψίας που προβλέπεται απο την κοινή απόφαση των Υπουργών Προεδρίας της Κυβερνήσεως και Οικονομικών αριθμ. Ο.208/181/26.4.82 (Φ.Ε.Κ 214/26.4.82 Τ.Β.) συνήλθε σήμερο την 23.8.83 ημέρα Τρίτη και ώρα 10.00 στο γραφείο του Οικονομικού Εφόρου Σητείας σε συνεδρίαση στην οποία έλαβαν μέρος οι:

1) Εμμανουήλ Αρετάκης νόμιμος αναπληρωτής του Οικονομικού Εφόρου Σητείας.

2) Νικόλαος Προκοπάκης Δ/ντής Τεχνικών Υπηρεσιών Ν. Λασιθίου.

3) Κων/νος Χατζημανωλάκης Λιμενάρχης Αγίου Νικολάου και αφού έλαβε υπόψη της:

α) Την από 10.11.1982 αίτηση της «ΑΕ Ξενοδοχειακαί Επιχειρήσεις Ανατολικής κρήτης» περί καθορισμού των ορίων του αιγιαλού και παραλίας στη θέση Αγιά Φωτιά του Δήμου Σητείας Νομού Λασιθίου.

β) Το σχετικό διάγραμμα της περιοχής που σύνταξε ο αρχιτέκτονας μηχανικός Κωστής Γ. Θεοδωράκης, ελέγχθηκε την 22.8.83 από τον Μαν. Μαστοράκη Πολ. Υπομηχανικό Δ.Ε. και θεωρήθηκε την 22.8.83 από τον Διευυντή Τεχνικών Υπηρεσιών Λασιθίου, Νικόλαο Προκοπάκη, πολιτικό μηχανικό.

γ) Τα έγγραφα 187.2/326/82 και 187.2/115/84 Γενικού Επιτελείου Ναυτικού με τα οποία παρέχονται οδηγίες για τον καθορισμό του αιγιαλού και παραλίας στην παραπάνω τοποθεσία.

δ) Τα στοιχεία που προέχυψαν κατά την επιτόπια μετάβαση της επιτροπής στην παραπάνω τοποθεσία, αποφασίζει ομόφωνα.

Καθορίζει επι των τεσσάρων (4) αντιτύπων του διαγράμματος που επισυνάπτονται στην παρούσα έκθεση.


1) Με συνεχόμενη κόκκινη γραμμή την οριογραμμή του αιγιαλού.

2) Με συνεχόμενη κίτρινη γραμμή την οριογραμμή της παραλίας.

Οι κορυφές της οριογραμμής του αιγιαλού (1,2,3.......11) και της παραλίας (1', 2', 3',......11') εξασφαλίστηκαν δι' αποστάσεων από σταθερά σημεία, που έγιναν από σιδηροπασσάλους.

Ο καθορισμός αυτός γίνεται για πρώτη φορά.

Η Επιτροπή
(υπογραφές)

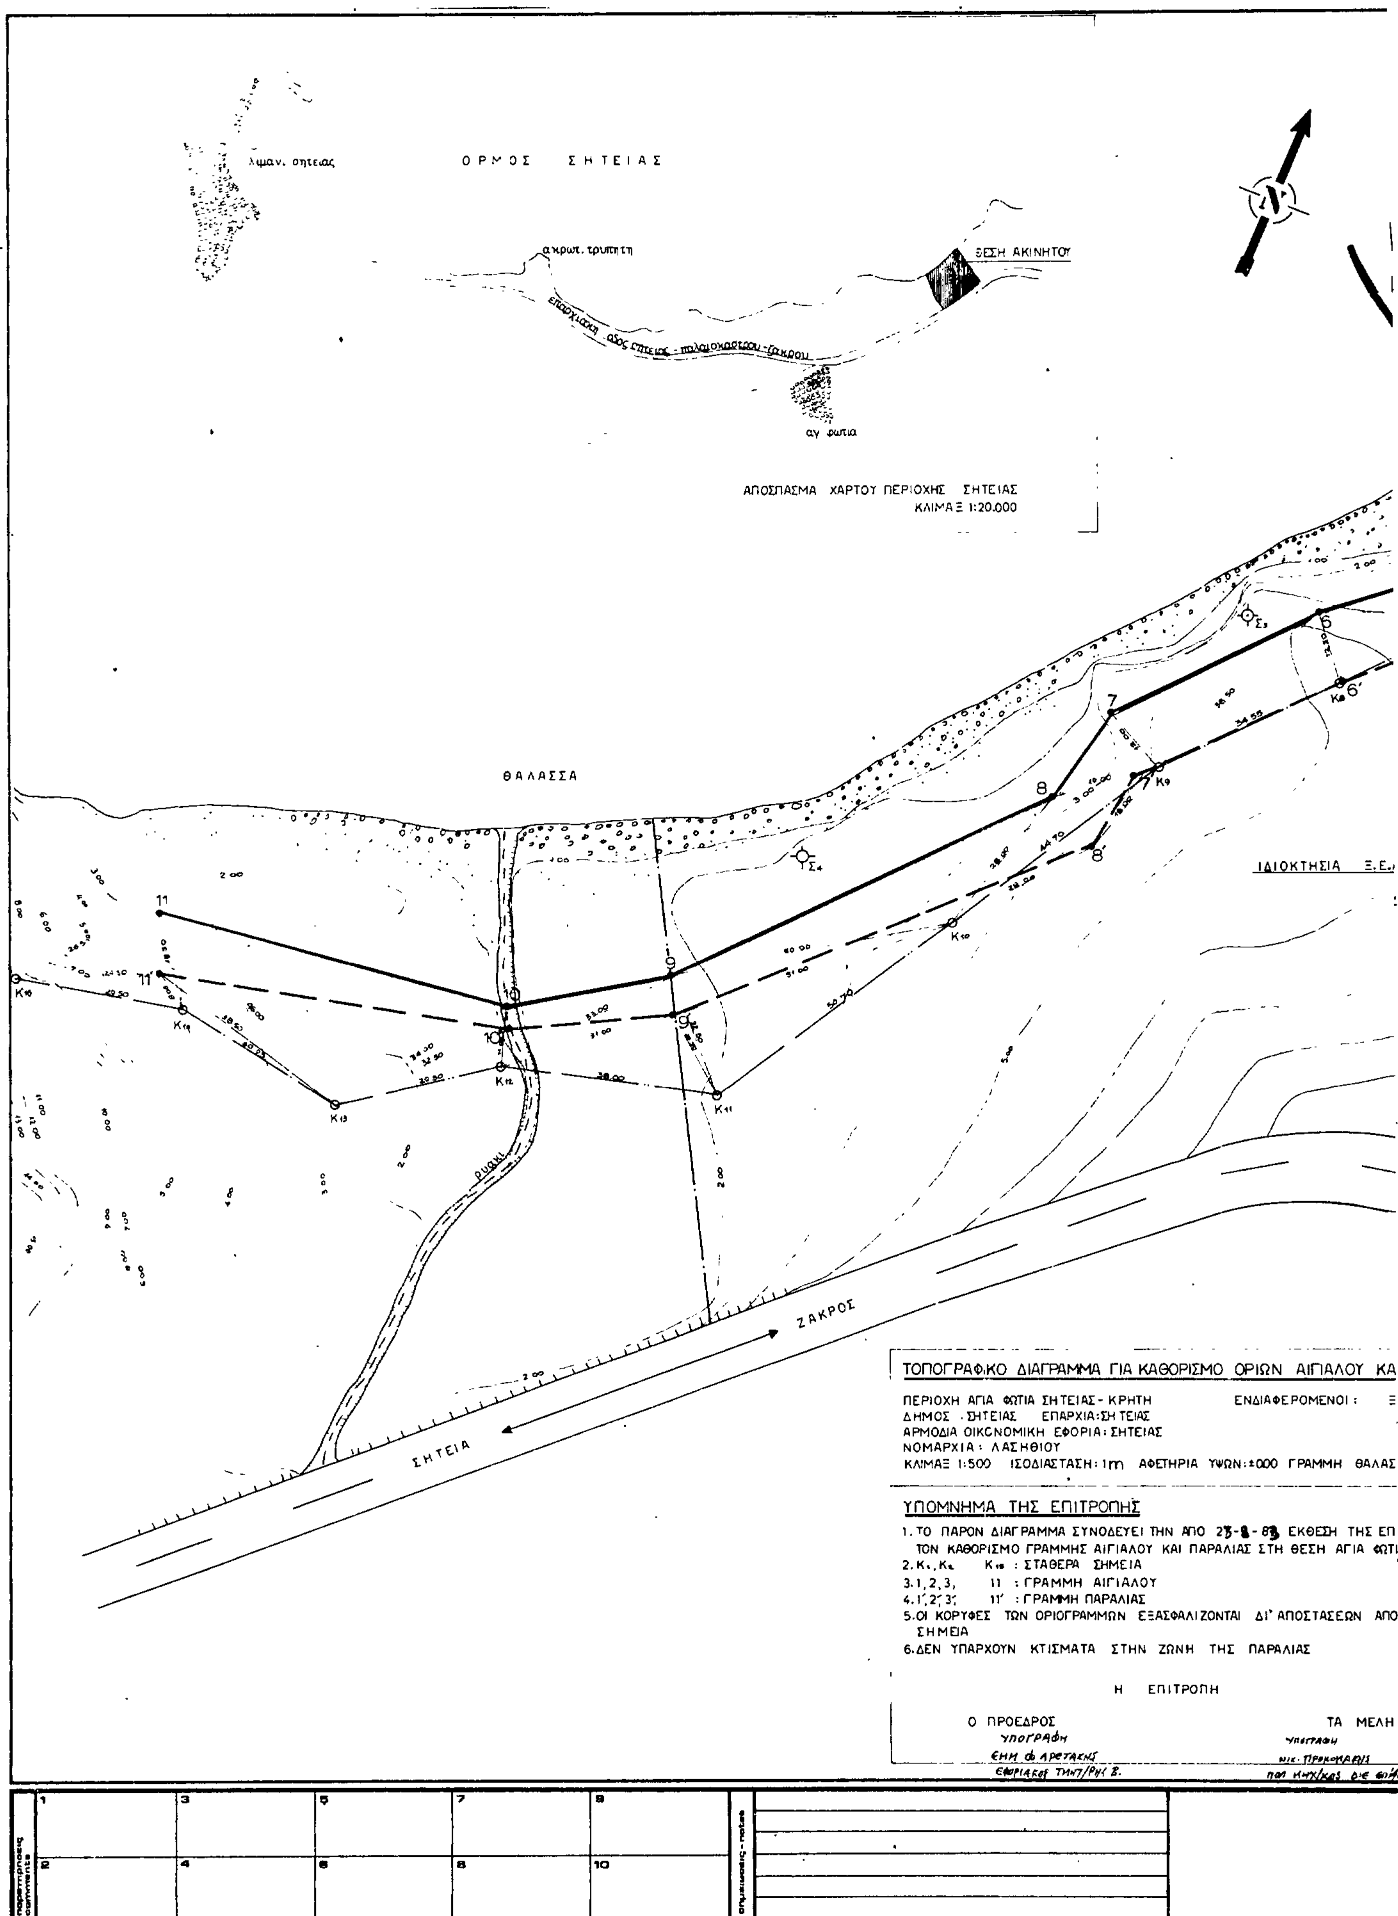
ΟΡΜΟΣ ΣΗΤΕΙΑΣ
ΘΕΣΗ ΑΚΙΝΗΤΟΥ
αγ. φωτια
ΑΠΟΣΠΑΣΜΑ ΧΑΡΤΟΥ ΠΕΡΙΟΧΗΣ ΣΗΤΕΙΑΣ
ΚΛΙΜΑΞ 1:20.000
ΘΑΛΑΣΣΑ
ΙΔΙΟΚΤΗΣΙΑ
ρυακι
ΖΑΚΡΟΣ
ΣΗΤΕΙΑ
ΤΟΠΟΓΡΑΦΙΚΟ ΔΙΑΓΡΑΜΜΑ ΓΙΑ ΚΑΘΟΡΙΣΜΟ ΟΡΙΩΝ ΑΙΓΙΑΛΟΥ ΚΑ
ΠΕΡΙΟΧΗ ΑΓΙΑ ΦΩΤΙΑ ΣΗΤΕΙΑΣ - ΚΡΗΤΗ
ΕΝΔΙΑΦΕΡΟΜΕΝΟΙ :
ΔΗΜΟΣ ΣΗΤΕΙΑΣ ΕΠΑΡΧΙΑ: ΣΗΤΕΙΑΣ
ΑΡΜΟΔΙΑ ΟΙΚΟΝΟΜΙΚΗ ΕΦΟΡΙΑ: ΣΗΤΕΙΑΣ
ΝΟΜΑΡΧΙΑ: ΛΑΣΗΘΙΟΥ
ΚΛΙΜΑΞ 1:500 ΙΣΟΔΙΑΣΤΑΣΗ: 1m ΑΦΕΤΗΡΙΑ ΥΨΩΝ: ±000 ΓΡΑΜΜΗ ΘΑΛΑΣ
ΥΠΟΜΝΗΜΑ ΤΗΣ ΕΠΙΤΡΟΠΗΣ
1. ΤΟ ΠΑΡΟΝ ΔΙΑΓΡΑΜΜΑ ΣΥΝΟΔΕΥΕΙ ΤΗΝ ΑΠΟ 23-8-83 ΕΚΘΕΣΗ ΤΗΣ ΕΠ
ΤΟΝ ΚΑΘΟΡΙΣΜΟ ΓΡΑΜΜΗΣ ΑΙΓΙΑΛΟΥ ΚΑΙ ΠΑΡΑΛΙΑΣ ΣΤΗ ΘΕΣΗ ΑΓΙΑ ΦΩΤΙ
2. Κ, Κ Κ : ΣΤΑΘΕΡΑ ΣΗΜΕΙΑ
3. 1, 2, 3, 11 : ΓΡΑΜΜΗ ΑΙΓΙΑΛΟΥ
4. 1', 2', 3', 11' : ΓΡΑΜΜΗ ΠΑΡΑΛΙΑΣ
5. ΟΙ ΚΟΡΥΦΕΣ ΤΩΝ ΟΡΙΟΓΡΑΜΜΩΝ ΕΞΑΣΦΑΛΙΖΟΝΤΑΙ ΔΙ' ΑΠΟΣΤΑΣΕΩΝ ΑΠΟ
ΣΗΜΕΙΑ
6. ΔΕΝ ΥΠΑΡΧΟΥΝ ΚΤΙΣΜΑΤΑ ΣΤΗΝ ΖΩΝΗ ΤΗΣ ΠΑΡΑΛΙΑΣ
Η ΕΠΙΤΡΟΠΗ
Ο ΠΡΟΕΔΡΟΣ
ΤΑ ΜΕΛΗ
ΥΠΟΓΡΑΦΗ
ΥΠΟΓΡΑΦΗ

ΘΑΛΑΣΣΑ

ΘΑΛΑΣΣΑ

ΚΑΤΑΠΤΩΣΗ

ΡΕΜΑΤΙΑ

οικίσκος

ΙΔΙΩΤΙΚΟΣ ΔΡΟΜΟΣ

Ι ΠΑΡΑΛΙΑΣ

.Ε.Α.Κ ΑΕ

ΣΑΣ

ΙΤΡΟΠΗΣ ΓΙΑ


Α ΣΗΤΕΙΑΣ.

ΣΤΑΘΕΡΑ

ΣΥΜΒΟΛΙΣΜΟΙ

1. ΟΡΙΟ ΙΔΙΟΚΤΗΣΙΑΣ
2. ΤΟΙΧΕΙΟ ΜΠΕΤΟΝ
3. ΠΕΤΡΩΔΗΣ ΑΚΤΗ
4. ΠΡΑΝΕΣ
5. ΣΗΜΕΙΟ ΣΤΑΣΕΩΣ
6. ΣΤΑΘΕΡΟ ΣΗΜΕΙΟ
7. ΕΠΑΡΧΙΑΚΗ ΟΔΟΣ
8. ΡΥΑΚΙ - ΡΕΜΑ
9. ΓΡΑΜΜΗ ΑΙΓΙΑΛΟΥ
10. ΓΡΑΜΜΗ ΠΑΡΑΛΙΑΣ

ΚΩΣΤΗΣ Γ. ΘΕΟΔΩΡΑΚΗΣ
ΑΡΧΙΤΕΚΤΩΝ ΜΗΧΑΝ. - ΠΟΛΕΟΔΟΜΟΣ
ΑΘΗΝΑ

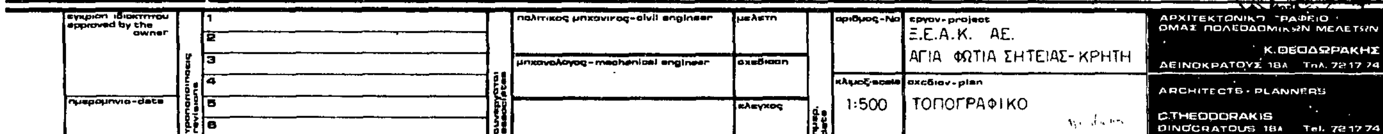

ΠΟΛΕΟΔΟΜΙΑ

ΑΠΟΦΑΣΕΙΣ

Αριθ. 31556/451/86 (8)

Αναστολή Οικοδομικών εργασιών και χορήγηση οικοδομικών αδειών σε περιοχή εντός του ρυμοτομικού σχεδίου δήμου Καισαριανής.

Ο ΝΟΜΑΡΧΗΣ ΑΘΗΝΩΝ

Έχοντας υπόψη:

1. Τις διατάξεις του από 17.7.23 Ν. Δ/τος όπως μεταγενέστερα τροποποιήθηκαν και συμπληρώθηκαν και ειδικότερα των παρ. 1 του άρθρου 8 και 85α.

2. Τις διατάξεις του Ν. 1032/1980 (ΦΕΚ 57Α) και ειδικότερα τα άρθρα 2,3 και 7.

3. Τις διατάξεις του Ν. 1558/85 (ΦΕΚ 137Α) και ειδικότερα του άρθρου 23 παρ.1.

4. Το υπ' αριθμ. 398/11165/3.7.86 έγγραφό της Δημοσίας επιχείρησης Πολεοδομίας και Στεγάσεως (ΔΕΠΟΣ)

5. ΤΟ Π.Δ. 183/86 (ΦΕΚ 70Α/5.6.86) που αφορά έγκριση τροποποιήσεων σχεδίων πόλεων και καθορισμό όρων και περιορισμών δόμησης από τους Νομάρχες, αποφασίζουμε:

1) Την αναστολή για δώδεκα μήνες (12) των οικοδομικών εργασιών και τη χορήγηση των οικοδομικών αδειών στην περιοχή προσφυγικών πολυκατοικιών του ρυμοτομικού σχεδίου Καισαριανής, στην οποία είχε επιβληθεί αναστολή με την υπ' αριθμ. 31935/1473/1984 (ΦΕΚ 383/Δ) 82662/3517/1984 (ΦΕΚ 689/Δ) και 46128/1775/1985 (ΦΕΚ 295/Δ) αποφάσεις του Γενικού Γραμματέα του Υπουργείου Χωροταξίας Οικισμού και Περιβάλλοντος και με το Π. Δ/γμα από 18.12.1985 (ΦΕΚ1/Δ), όπως η περιοχή φαίνεται στο σχετικό πρωτότυπο διάγραμμα που συνοδεύει την ως άνω υπ' αριθμ. 31935/1473/1984 απόφαση.

β) Από την αναστολή εξαιρούνται οι οικοδομικές εργασίες για την ανέγερση κτιρίου Παιδικού Σταθμού που βρίσκεται στο υπ' αριθ. 33 Οικοδομικό Τετράγωνο.

Η απόφασή αυτή να δημοσιευθεί στην Εφημερίδα της Κυβερνήσεως.

Αθήνα, 5 Νοεμβρίου 1986

Ο Νομάρχης

Θ. ΒΓΕΝΟΠΟΥΛΟΣ

ΑΝΑΚΟΙΝΩΣΕΙΣ

Αριθ. ΔΙΙ/ΤΑ50329 (9)

Κατάθεση της αποζημίωσης ακινήτων που απαλλοτριώνονται για την διάνοιξη της οδού Ολυμπιάδος (Κλεισθένους-Ιουλιανού) Θεσ/χης ΕΡΓΟ: 020/05/7869000 ΣΑΕ 069 δρχ. 1.804.400,00.

Ο ΝΟΜΑΡΧΗΣ ΘΕΣΣΑΛΟΝΙΚΗΣ

Έχοντας υπόψη:

1. Τις διατάξεις του από 17.7.23 Ν. Δ/τος «περί σχεδίων πόλεων κλπ. συνοικισμών του Κράτους».

2. Το αρ. 24 του ΑΝ 1731/1939 «περί αναγκαστικών απαλ/σεων» όπως αντικαταστάθηκε κατά την παρ. 1 αυτού με το άρθρο 8 του Ν. Δ/τος 3979/1959 «περί τροποποιήσεως ενίων διατάξεων του ΑΝ 1731/1939 «περί αναγκαστικών απαλλοτριώσεων».

3. Την απόφαση εξουσιοδότησης μας αρ. ΕΣ 23157/6.7.82 Νομάρχου Θεσ/νίκης γι άσκηση από μας μέρους των αρμοδιοτήτων του, φέρουμε σε γνώση αυτών που έχουν ή αξιούν δικαίωμα κυριότητας στα ακίνητα που απαλλοτριώνονται για την διάνοιξη της οδού Ολυμπιάδος (Κλεισθένους-Ιουλιανού) ΕΡΓΟ: 020/05/7869000 ΣΑΕ 069 βάσει της πράξεως τακτοποίησης και αναλογισμού αριθμ. 2170/66 όπως αυτή ισχύει μετά την έγκρισή της, ότι η αποζημίωση που καθορίστηκε με την απόφαση του Μονομελούς Πρωτοδικείου-Εφετείου Θεσσαλονίκης αριθμ. 1011/86 κατατέθηκε στο Ταμείο Παρακαταθηκών και Δανείων υπέρ αυτών που θα αναγνωρισθούν δικαιούχοι σύμφωνα με το νόμο.

Για την κατάθεση αυτή έχει εκδοθεί το γραμμάτιο παρακαταθήκης αριθμ. 378506/21.10.86 Θεσ/χης ποσού ενός εκατομμυρίου οχτακοσίων τεσσάρων χιλιάδων τετρακοσίων δρχ. (1.804.400).

Θεσσαλονίκη, 12 Νοεμβρίου 1986

Εντολή Νομάρχη

Η Διευθυντής

Γ. ΓΑΪΤΑΝΑΚΗ

Αριθ. 6652 (10)

Ανακοίνωση παρακαταθέσεως αποζημιώσεως ρυμοτομηθέντων ακινήτων στο Λουτράκι.

Ο ΔΗΜΑΡΧΟΣ ΛΟΥΤΡΑΚΙΟΥ - ΠΕΡΑΧΩΡΑΣ

Σύμφωνα με το Νόμο γνωστοποιεί ότι:

Με το υπ' αριθμ. 715580/9.1.1984 γραμμάτιο συστάσεως Παρακαταθήκης της Κεντρικής Υπηρεσίας του Ταμείου Παρακαταθηκών και Δανείων ποσού δραχμές (1.730.00) ένα εκατομμύριο επτακόσιες τριάντα χιλιάδες κατατέθηκε από την Δ/νση Δανείων Ν.Π. και Τ.Ε. του Ταμείου Παρακαταθηκών και Δανείων για λογαριασμό του Δήμου μας και με το υπ' αριθμ. 26879/10.11.1986 γραμμάτιο συστάσεως Παρακαταθήκης του Γραφείου Παρακαταθηκών Κορίνθου ποσού δραχμές (27.000) είκοσι επτά χιλιάδες κατετέθη από το Δήμο μας, ήτοι: κατετέθη συνολικά ποσό 1.730.000+27.000=1.757.000 ένα εκατομμύριο επτακόσιες πενήντα επτά χιλιάδες δραχμές, για αποζημίωση εκτάσεως που ρυμοτομήθηκε στη περιοχή Λουτρακίου του Δήμου μας με σκοπό την αποζημίωση των ρυμοτομουμένων ιδιοκτησιών βάσει της 26/1976 πράξη αναλογισμού Γραφείου πολεοδομικού Κορινθίας, η 237/79 απόφαση καθορισμού τιμής Μονομελούς Πρωτοδικείου Κορίνθου και η 7/1984 δήλωση οικονομικής Εφορίας Κορίνθου.

Η αποζημίωση αυτή θα αποδοθεί στους δικαιούχους που θα αναγνωρισθούν με δικαστική απόφαση.

Λουτράκι, 12 Νοέμβρη 1986

Ο Δήμαρχος

ΓΙΑΝΝΗΣ ΓΙΩΤΑΚΗΣ

ΑΠΟ ΤΟ ΕΘΝΙΚΟ ΤΥΠΟΓΡΑΦΕΙΟ